



Wohnung 3.1

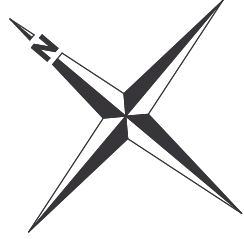

Alterswohnungen Sunnematte Escholzmatt
M=1:100

Dachgeschoss

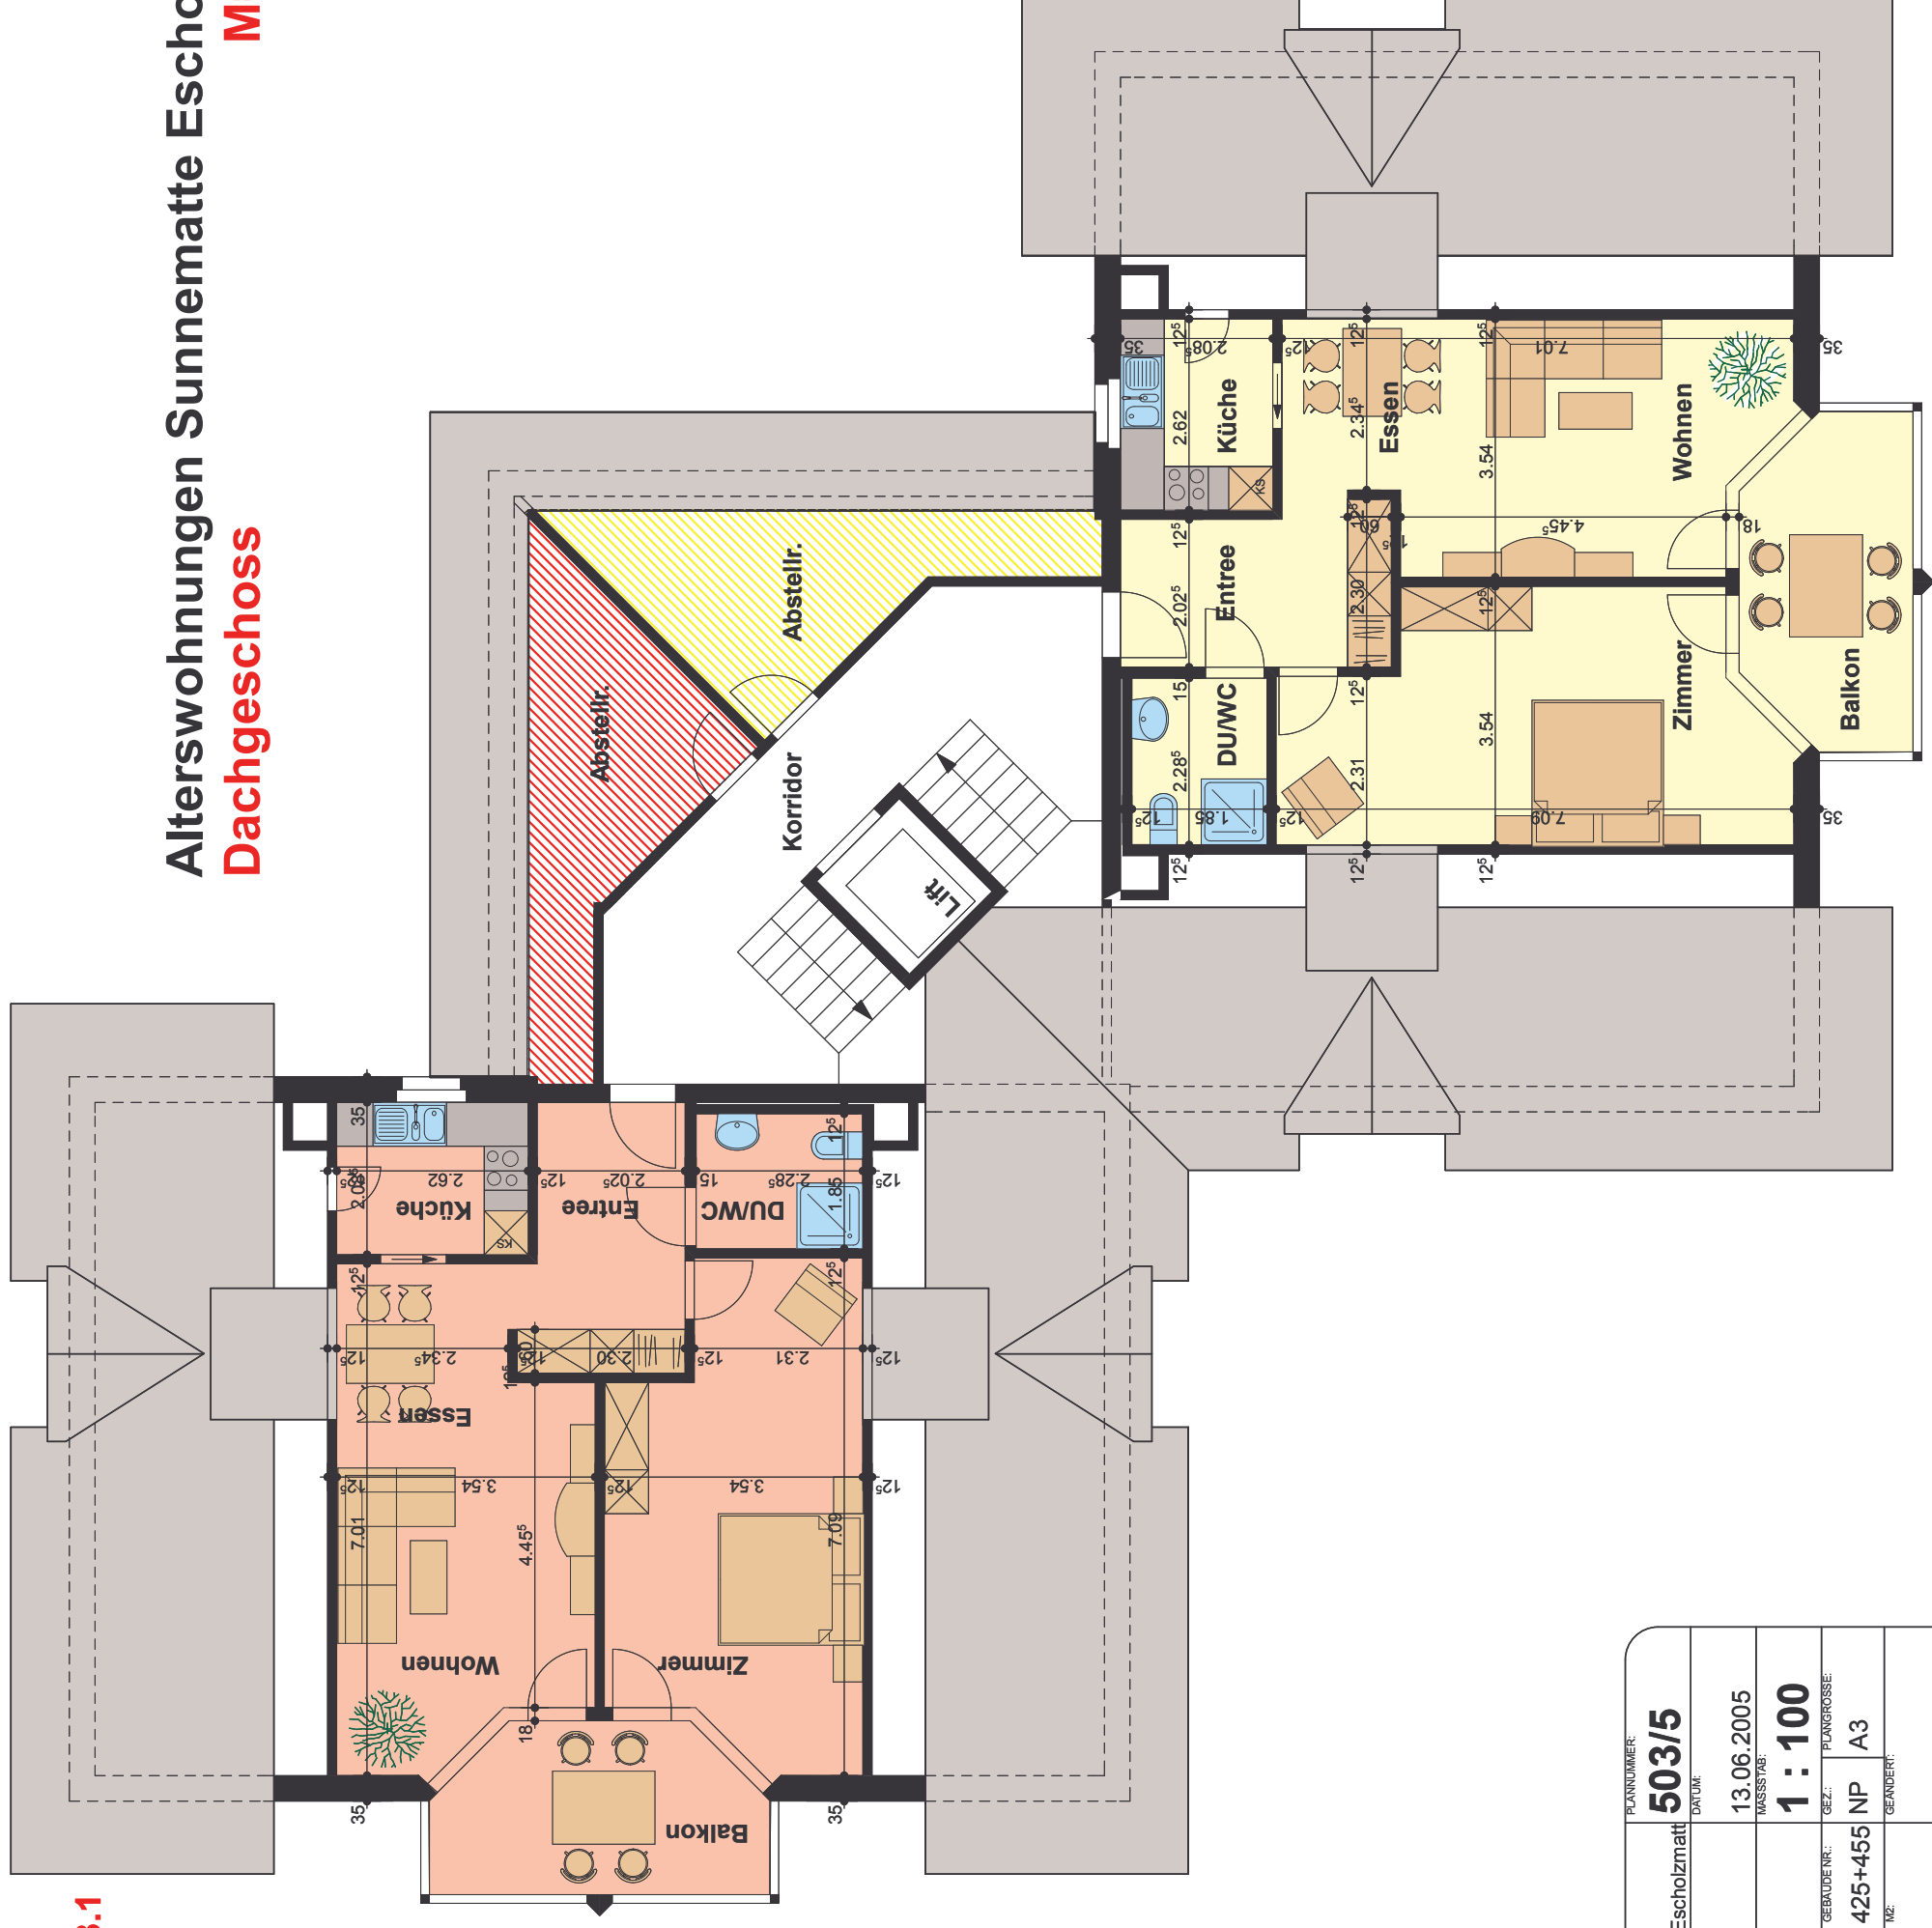

Wohnung 3.2

BAUHERR:	PLANNUMMER:	503/5	
Gemeinnützige Wohnbaugenossenschaft + Genossenschaft für Wohnungsbau Escholzmatt	DATUM:	13.06.2005	
OBJEKT:	MASSSTAB:	1 : 100	
Alterswohnungen Sunnematte, 6182 Escholzmatt	GEBAUDE NR.:	425+455	NP
PLANBEZEICHNUNG:	ME:		
3. Dachgeschoss	PARZELLE NR.:	35	
	GEANDERT:		
	PLANGROSSE:	A3	

PETER PORTMANN ARCHITEKTURBÜRO GmbH
www.architektur-portmann.ch
 Tel. 041 487 00 10
 e-mail: pp@pp-architektur.ch
 Fax 041 487 00 00
 Hauptstrasse 93, 6182 Escholzmatt